


# LIVEO

## MASCOUCHE

# A

669 pi<sup>2</sup> / sq.ft

Avenue de la Gare / Rue Sicard  
www.LiveoPointeClaire.com

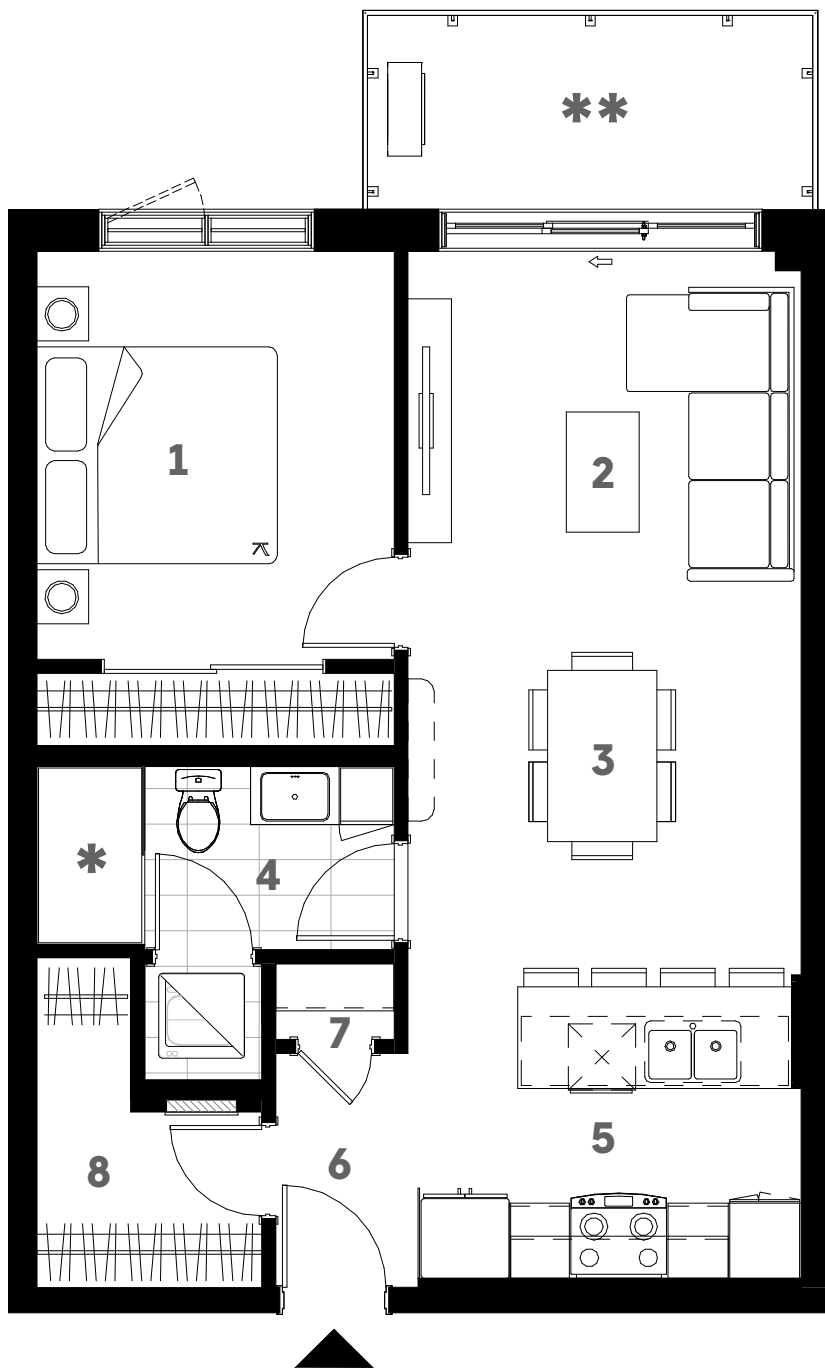

### ÉTAGES 1 à 15

1st floor to 15th floor

108, 112\*  
208, 212\*  
308, 312\*  
405, 407, 408, 411, 412\*  
508, 512\*  
605, 607, 608, 611, 612\*  
708, 712\*  
805, 807, 808, 811, 812\*  
908, 912\*  
1005, 1007, 1008, 1011, 1012\*  
1108, 1112\*  
1205, 1207, 1208, 1211, 1212\*  
1408, 1411, 1412  
1508, 1511, 1512

### Chambres / Bedrooms

1 11'-3" X 9'-9"

### Séjour et salle à manger / Living room and dining area

2 11'-1" X 11'-1"

3 11'-1" X 8'-1"

### Salle de bain / Bathroom

4 5'-0" X 9'-9"

### Cuisine et entrée / Kitchen and entrance

5 11'-1" X 8'-9"


6 4'-2" X 6'-8"

7 Garde-manger / pantry

8 6'-1" X 9'-0" irr.

### Balcon / Balcony

\*\* 68 pi.ca. sq.ft.

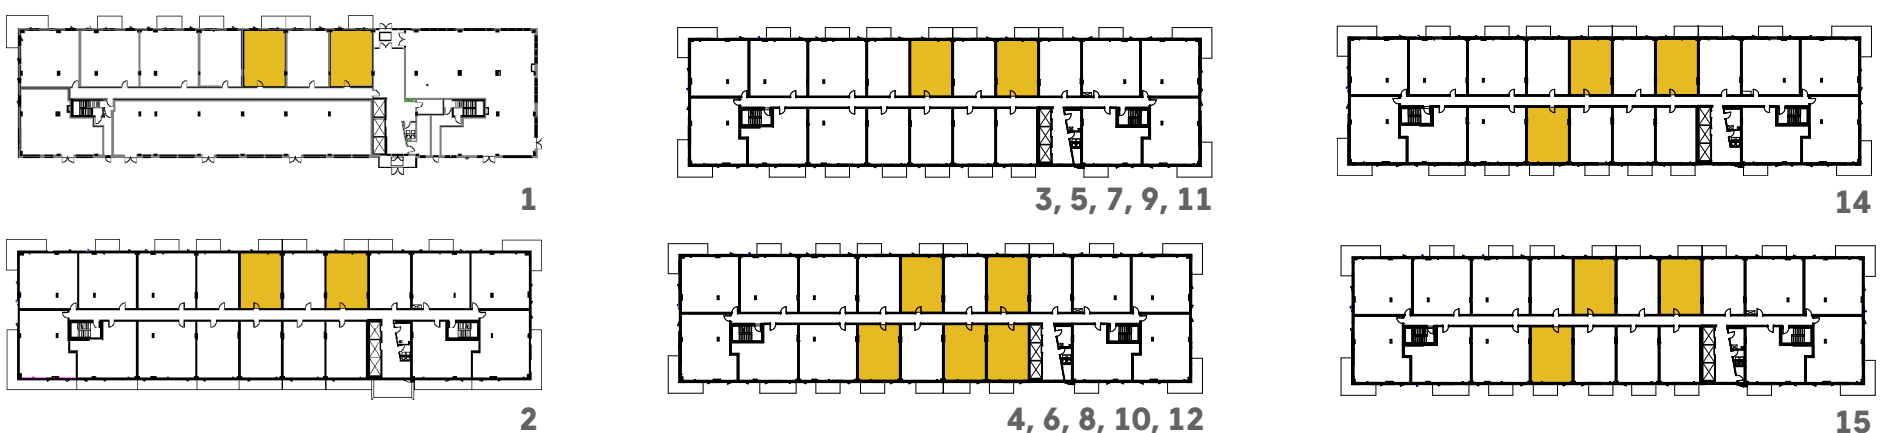

Plan clé / Key plan

⊞ Format de lit King / King size bed.

⊞ Format de lit Queen / Queen size bed.

\* La douche est remplacée par un bain/douche. / Shower is replaced by a bathtub/shower.

\*\* Les dimensions des balcons et des terrasses varient. / Dimensions of balconies and terraces vary.